
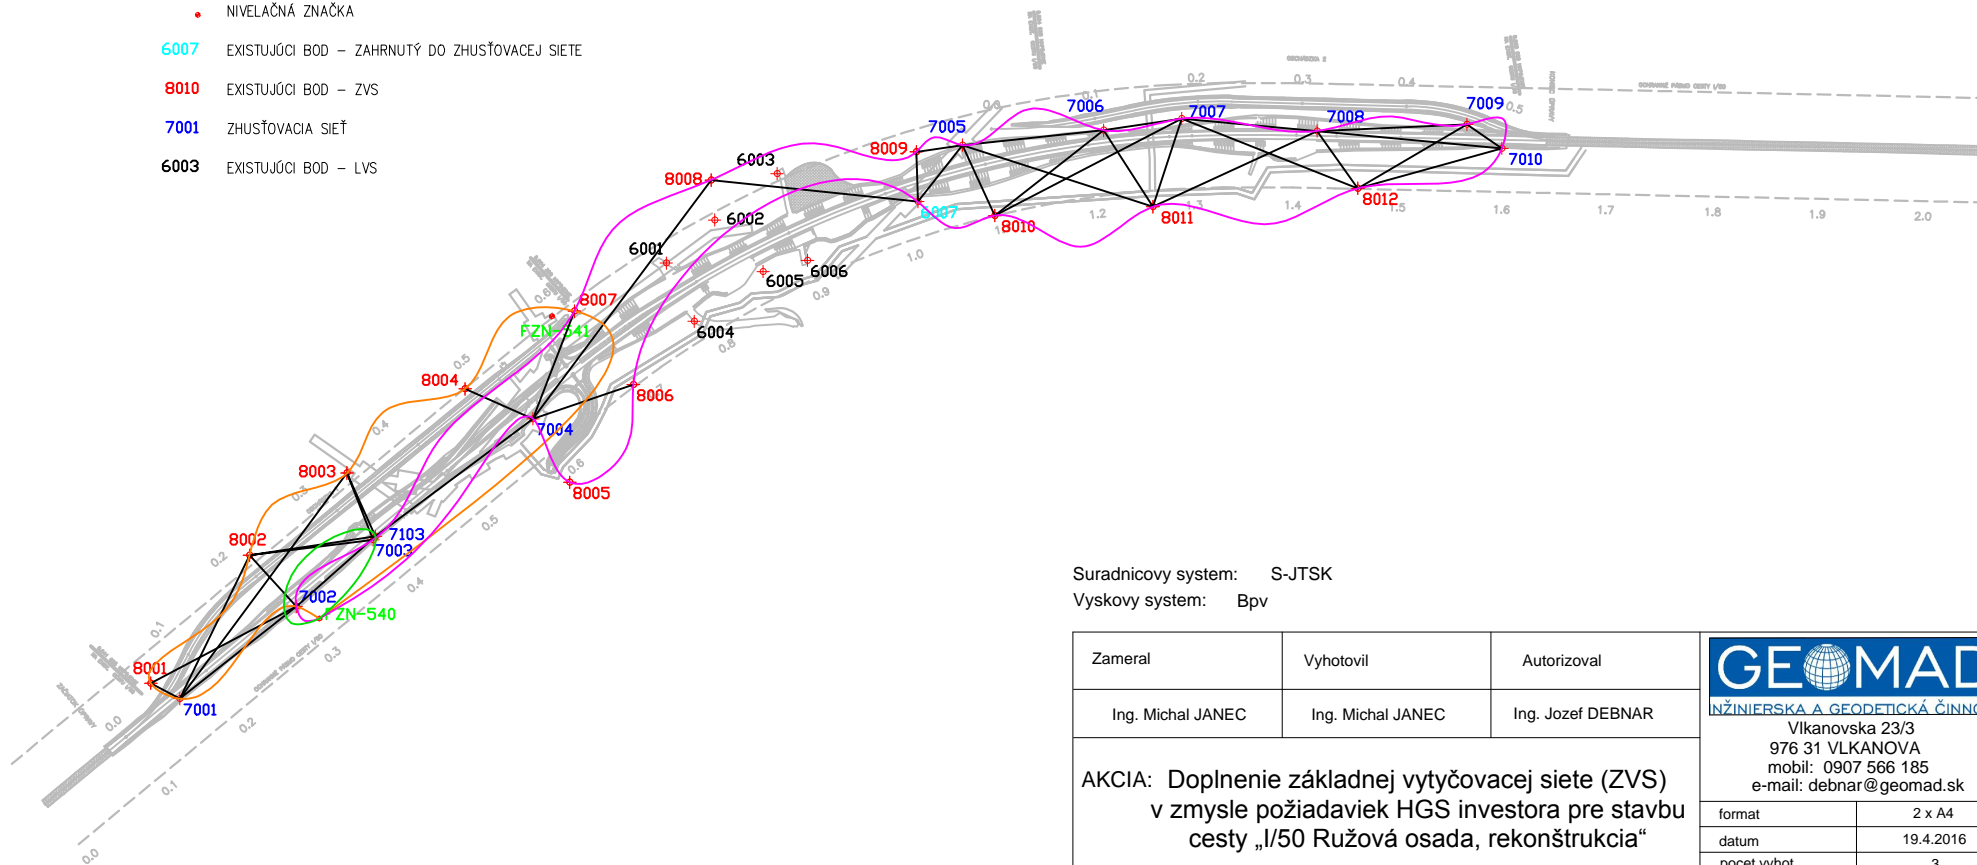


LEGENDA:

- KOORDINÁCIA STAVBY
- OBSERVÁCIE
- NIVELAČNÝ ŤAH 1
- NIVELAČNÝ ŤAH 2
- NIVELAČNÝ ŤAH 3
- GEODETICKÝ BOD
- NIVELAČNÁ ZNAČKA
- 6007 EXISTUJÚCI BOD – ZAHRNUTÝ DO ZHUŠŤOVAJEC SIEŤE
- 8010 EXISTUJÚCI BOD – ZVS
- 7001 ZHUŠŤOVACIA SIEŤ
- 6003 EXISTUJÚCI BOD – LVS

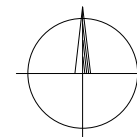

Suradnicovy system: S-JTSK
 Vyskovy system: Bpv

Zameral	Vyhotovil	Autorizoval	 INŽINIERSKA A GEODETICKÁ ČINNOSŤ Vlkanovska 23/3 976 31 VLKANOVA mobil: 0907 566 185 e-mail: debnar@geomad.sk	
Ing. Michal JANEČ	Ing. Michal JANEČ	Ing. Jozef DEBNAR		
AKCIA: Doplnenie základnej vytyčovacej siete (ZVS) v zmysle požiadaviek HGS investora pre stavbu cesty „I/50 Ružová osada, rekonštrukcia“			format	2 x A4
OBJEDNAVATEL:			datum	19.4.2016
			pocet vyhot.	3
OBSAH: Observačný plán			cislo zakazky	35/2016
			mierka	1 : 5000
Lokalita: k. u. Nové Hony, Záložná, Ožďany			Nalezitostami a presnostou zodpoveda predpisom:	